





MAISON
3 P

ECHELLE 1/50

SH 66.97 m²

N° du circuit
VzZO : pas de pose en zone ordinaire
VzZB : pas de pose en zone de bordure
Lc : longueur totale du circuit
Rd : réglage du débit, à effectuer sur le collecteur
N° Couronne : couronne à utiliser pour la réalisation de ce circuit

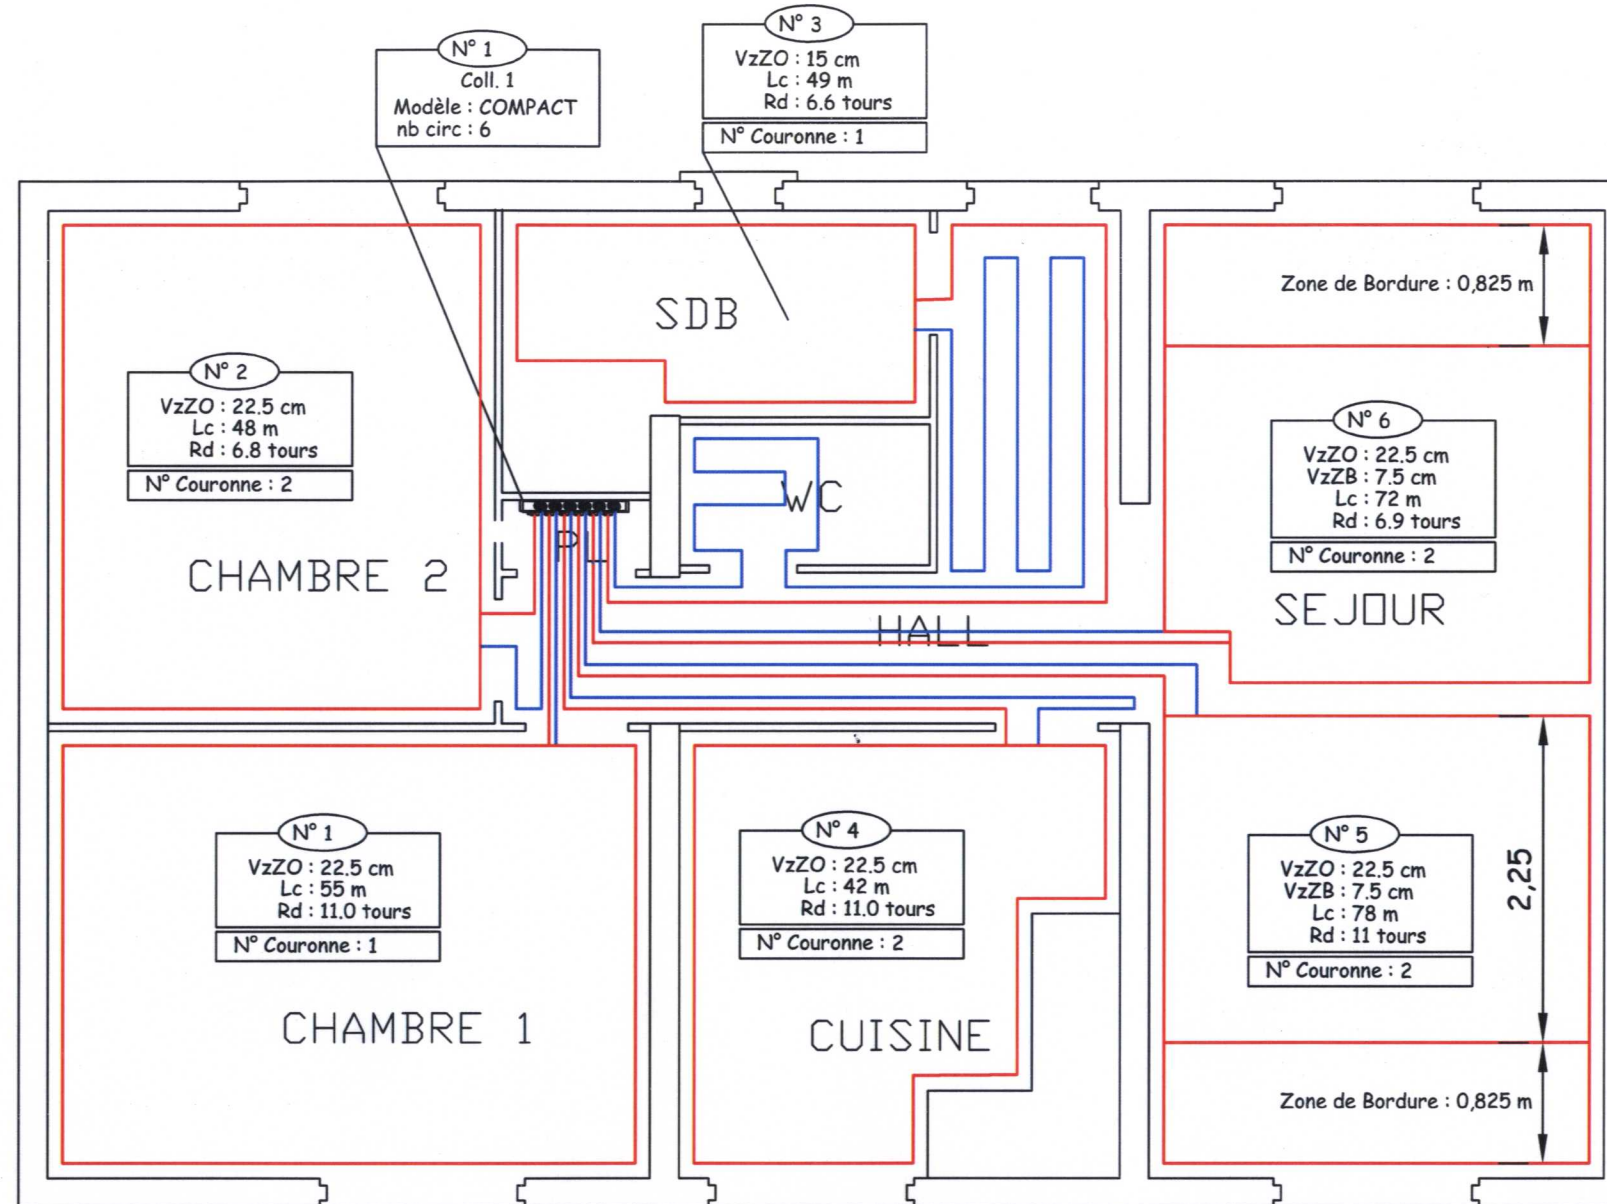

Modif. D :			
Modif. C :			
Modif. B :			
Modif. A :			
Plancher Chauffant VELTA Tél : 03.88.28.23.95 Fax : 03.88.29.47.79 E-mail : centrale@velta.fr	 Ets. VELTA EUROJAUGE 127 Rue du Général Leclerc B.P. 6 67541 OSTWALD Cedex	Ets. DUPONT ZI Nord 44000 NANTES	Réf. Etude : Maison d'habitation T3 Dossier N° 12 rue des Champs Réalisé par : Jérôme Date : 10.01.06 Echelle : 1/50 ème